



Längsschnitt  
M1:2.500/250

 


### Regelquerschnitte M1:200


Querschnitt A-A

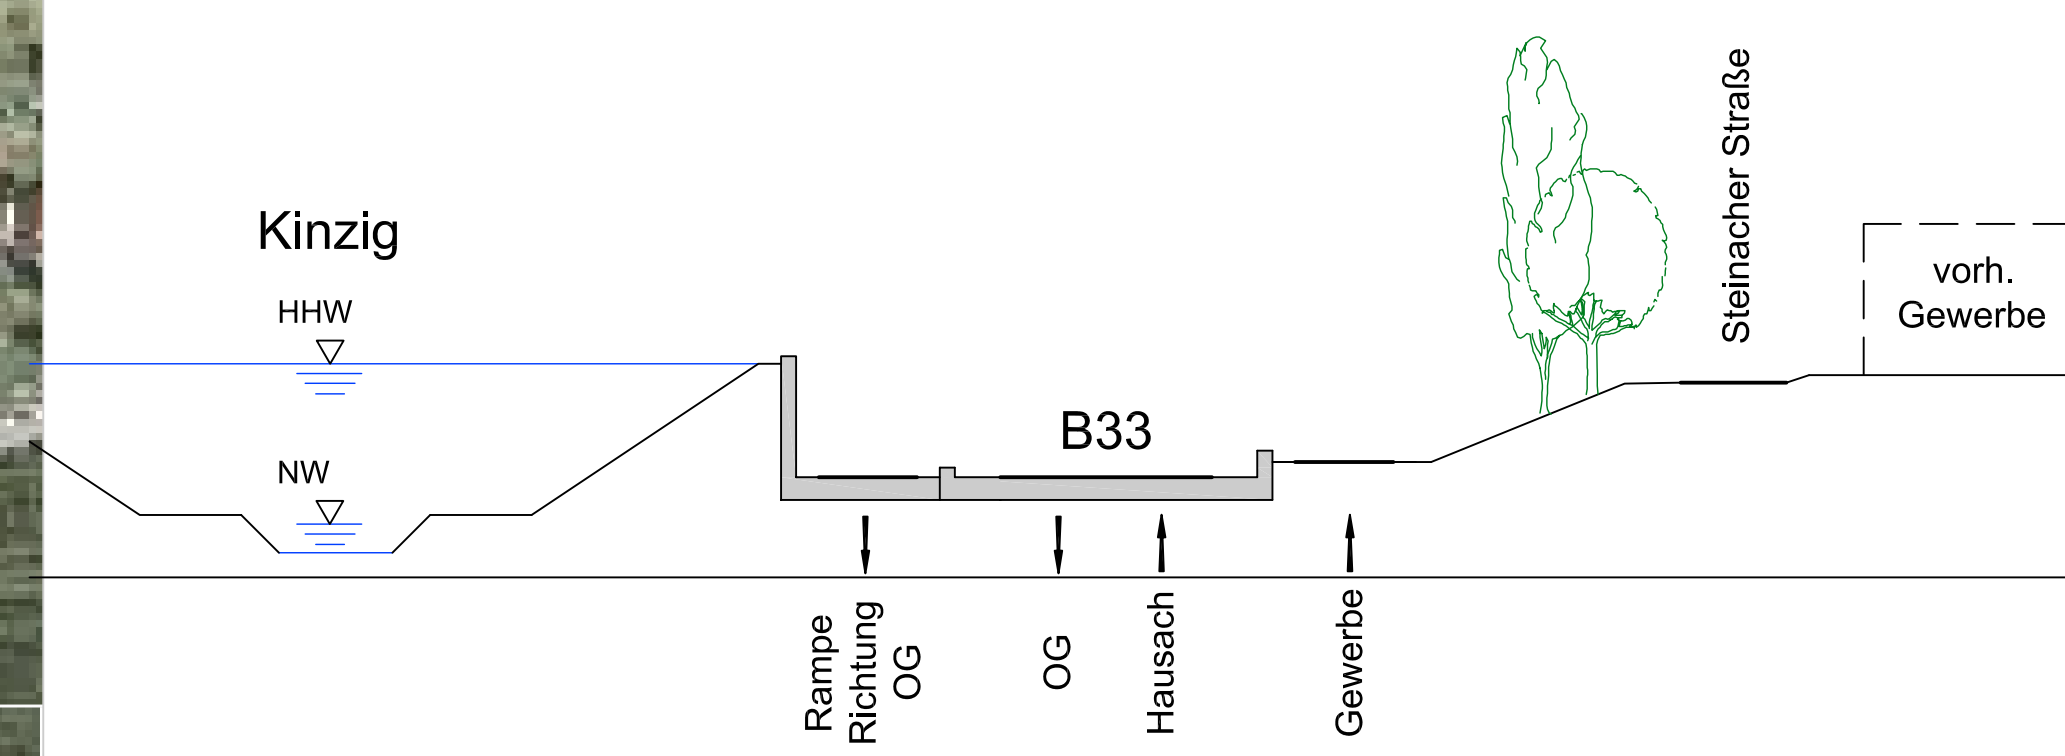


Querschnitt B-B

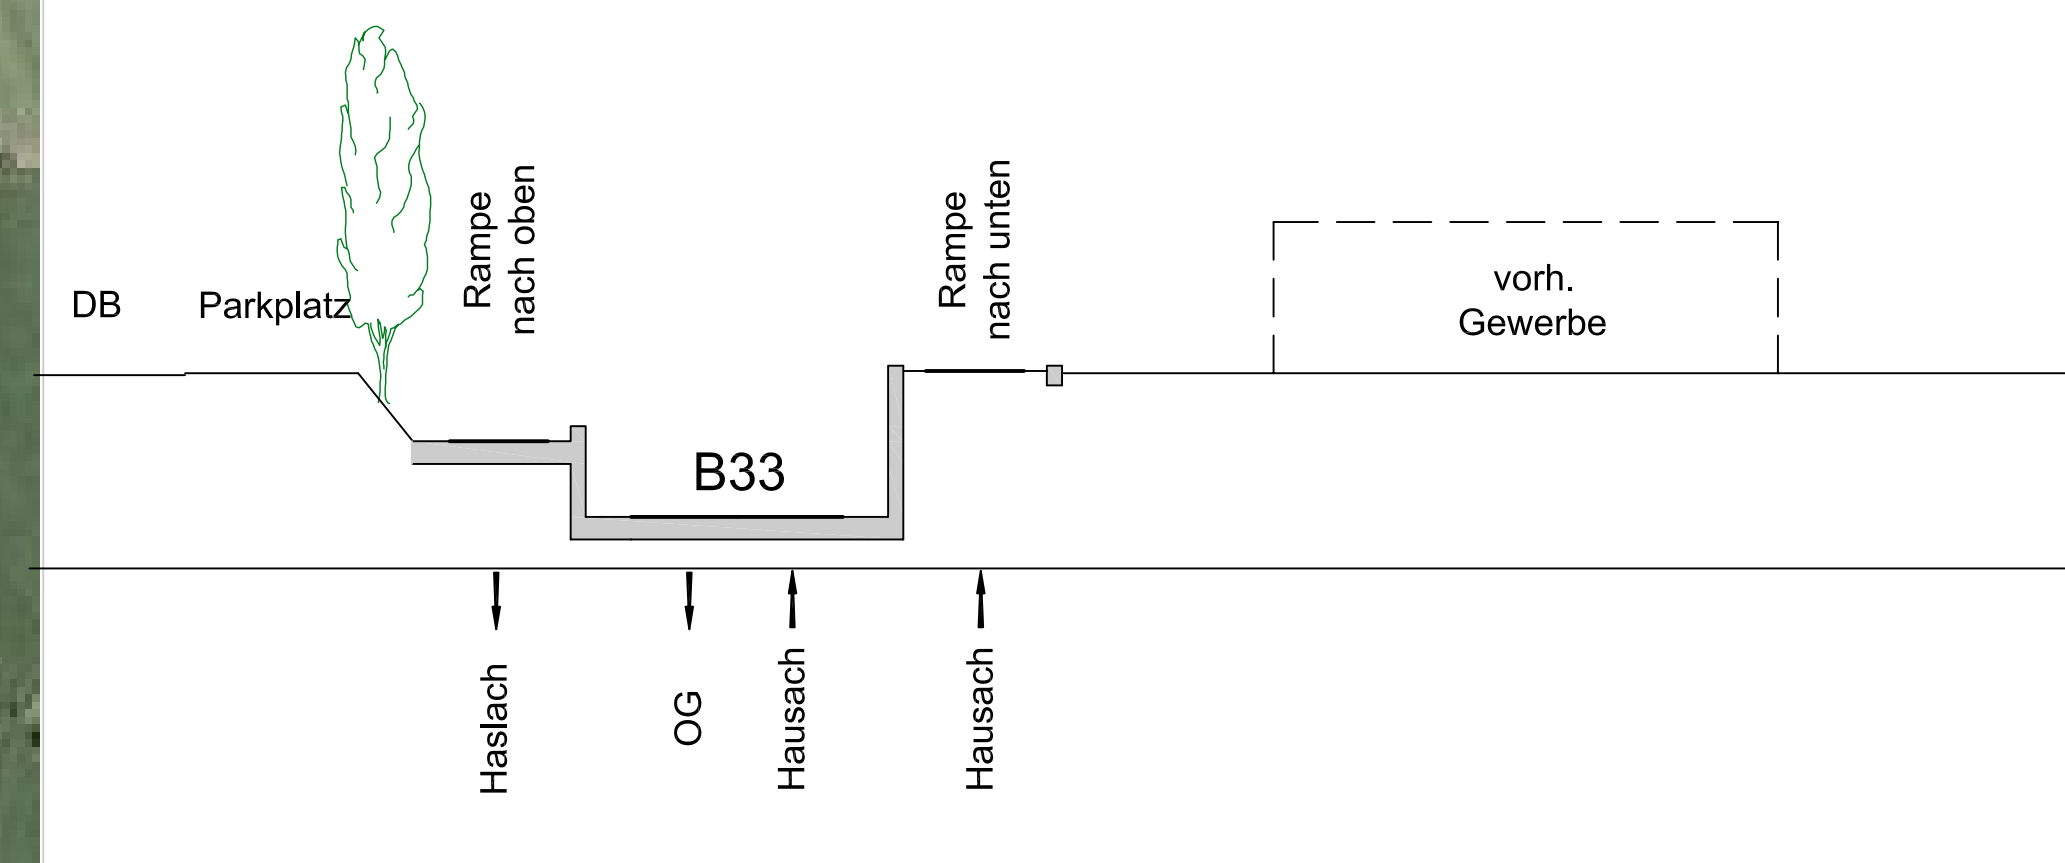

Querschnitt C-C

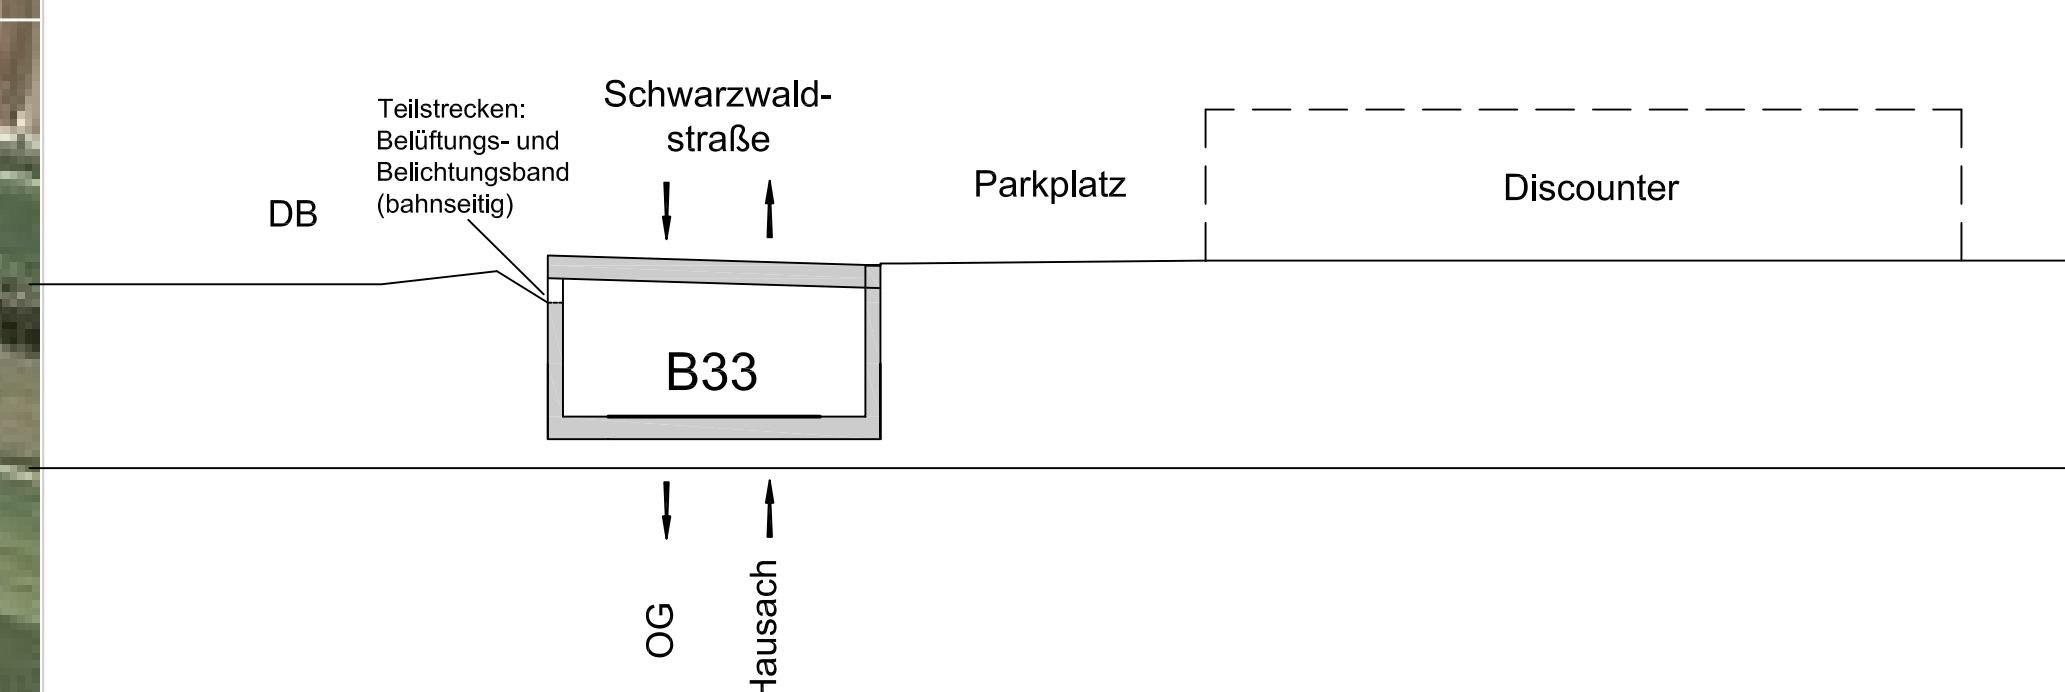

Querschnitt D-D

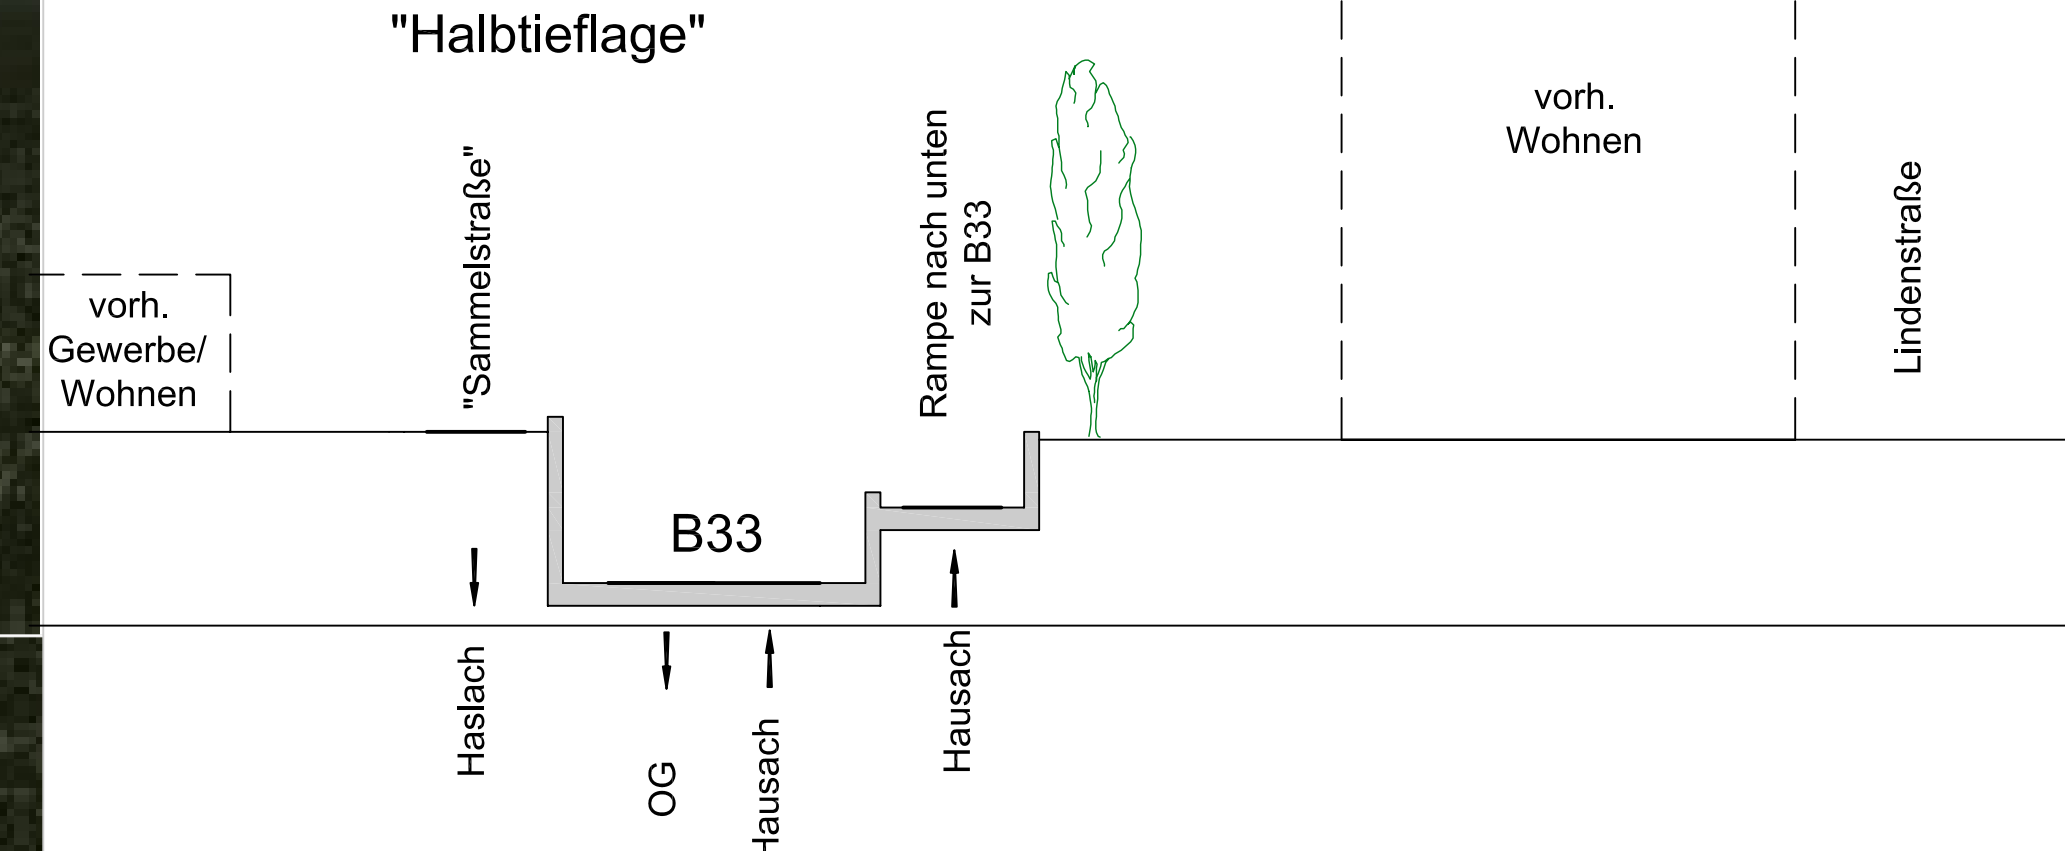

Luftbild M1:2.500